



Nr pom.	Nazwa pomieszczenia	Rodzaj posadzki	Pow. użytkowa
1.2.1.	PRZEDPOKÓJ/KLATKA	gres	4.66 m ²
1.2.2.	PRZEDPOKÓJ	gres	6.74 m ²
1.2.3.	POKÓJ DZIENNY	gres	21.21 m ²
1.2.4.	ANEKS KUCHENNY	gres	5.82 m ²
1.2.5.	ŁAZIENKA	gres	5.09 m ²
1.2.6.	SYPIALNIA	parkiet	10.61 m ²
1.2.7.	POKÓJ	parkiet	8.55 m ²
Powierzchnia użytkowa poziom piętra			62,68m ²
Powierzchnia użytkowa lokalu poziom piętra + część poziomu parteru 4,51m ² (pom. 1.1.1.)			67,19m ²

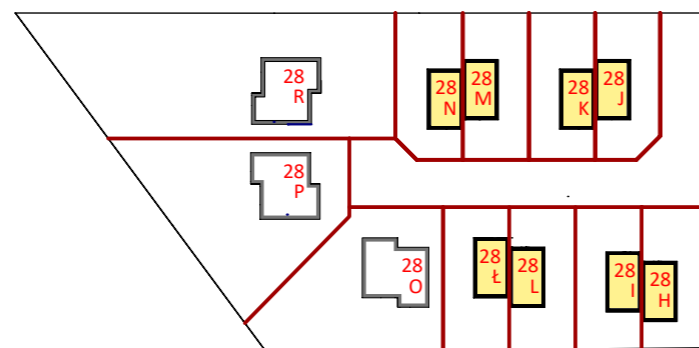

Nr pom.	Nazwa pomieszczenia	Rodzaj posadzki	Pow. użytkowa
2.2.1.	PRZEDPOKÓJ/KLATKA	gres	4.66 m ²
2.2.2.	PRZEDPOKÓJ	gres	6.74 m ²
2.2.3.	POKÓJ DZIENNY	gres	21.21 m ²
2.2.4.	ANEKS KUCHENNY	gres	5.82 m ²
2.2.5.	ŁAZIENKA	gres	5.09 m ²
2.2.6.	SYPIALNIA	parkiet	10.61 m ²
2.2.7.	POKÓJ	parkiet	8.55 m ²
Powierzchnia użytkowa poziom piętra			62,68m ²
Powierzchnia użytkowa lokalu poziom piętra + część poziomu parteru 4,51m ² (pom. 2.1.1.)			67,19m ²

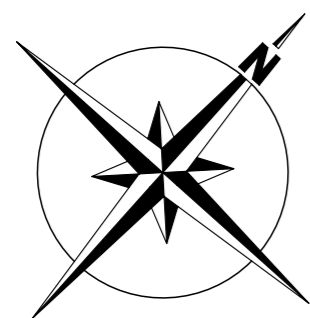

RZUT PIĘTRA skala 1:100